

Résidence du Jardin des Poètes
77, Avenue Gambetta
34500- BEZIERS



1er Etage LOT 104


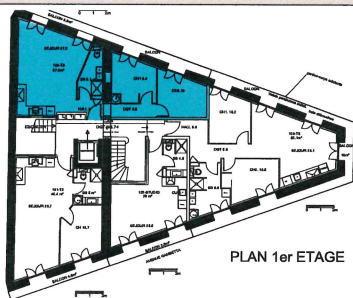


TABLEAU DES SURFACES

Séjour/cuisine	27.2 M2
Chambre 1	9.4 M2
Chambre 2	10 M2
HALL	2 M2
SB	5.1 M2
DGT	3.5 M2
BALCON	8.8 M2
TOTAL SURFACE	57.2 M2

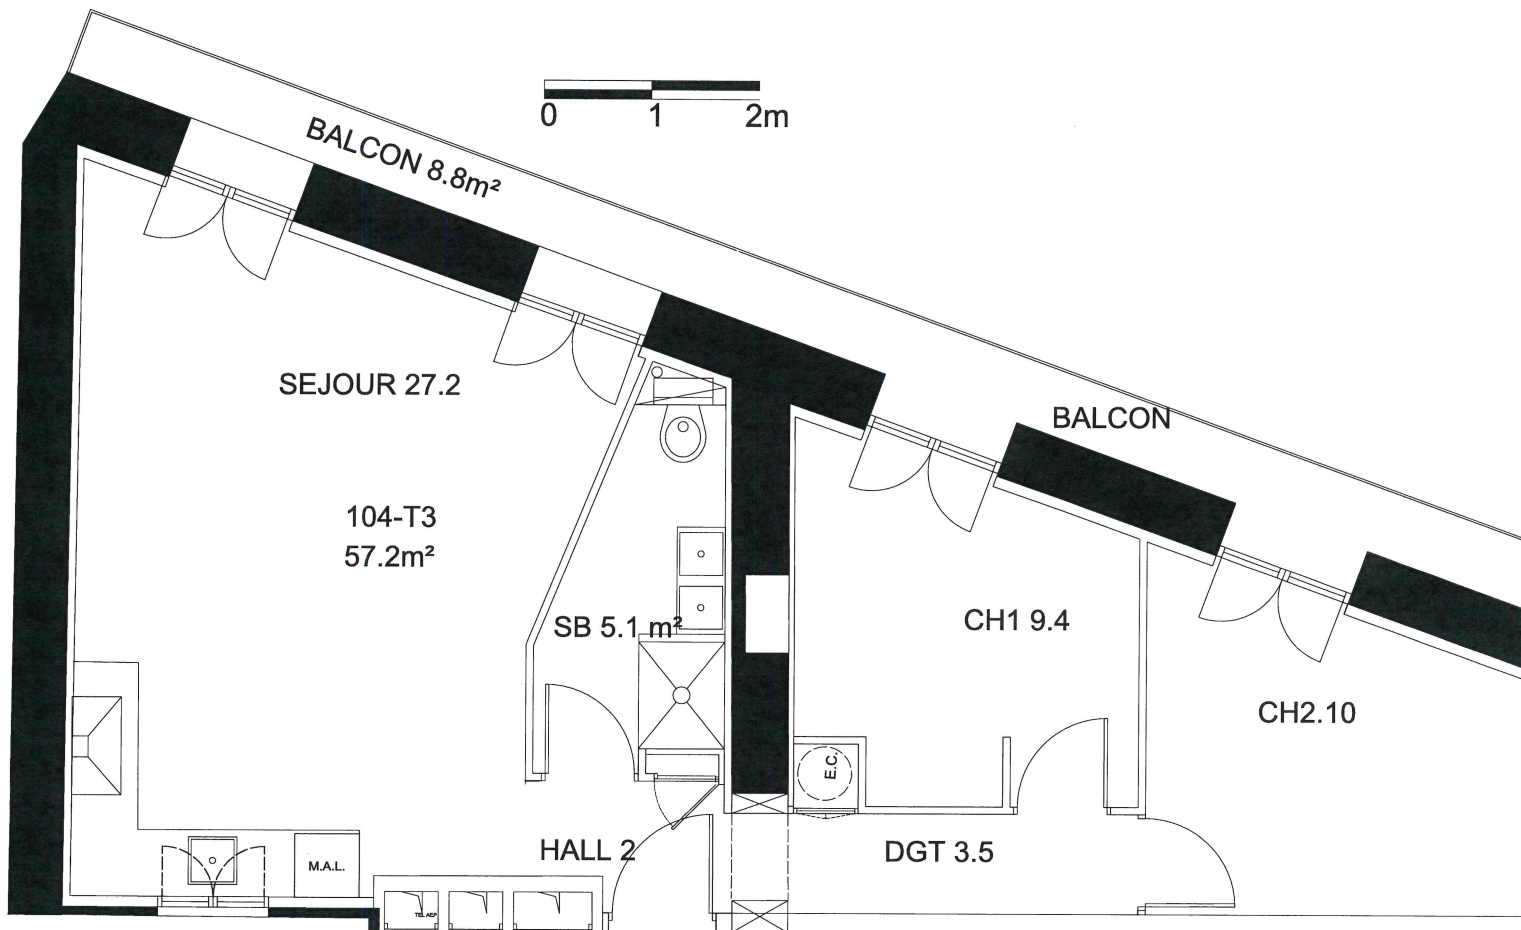

ANTHRACITE

Créateur de Patrimoine




Note: Le présent document est un plan de commercialisation. Des modifications sont susceptibles d'être apportées en fonction de contraintes techniques, réglementaires ou structurelles, tant en ce qui concerne les dimensions et les implantations; les équipements et les meubles sont dessinés à titre indicatif.

Résidence du Jardin des Poètes
77, Avenue Gambetta
34500- BEZIERS



1er Etage LOT 104

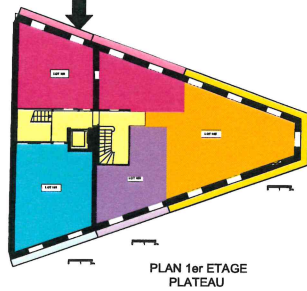


PLAN 1er ETAGE
PLATEAU

BALCON	8.8 M2
TOTAL SURFACE	57.2 M2



ANTHRACITE

Créateur de Patrimoine

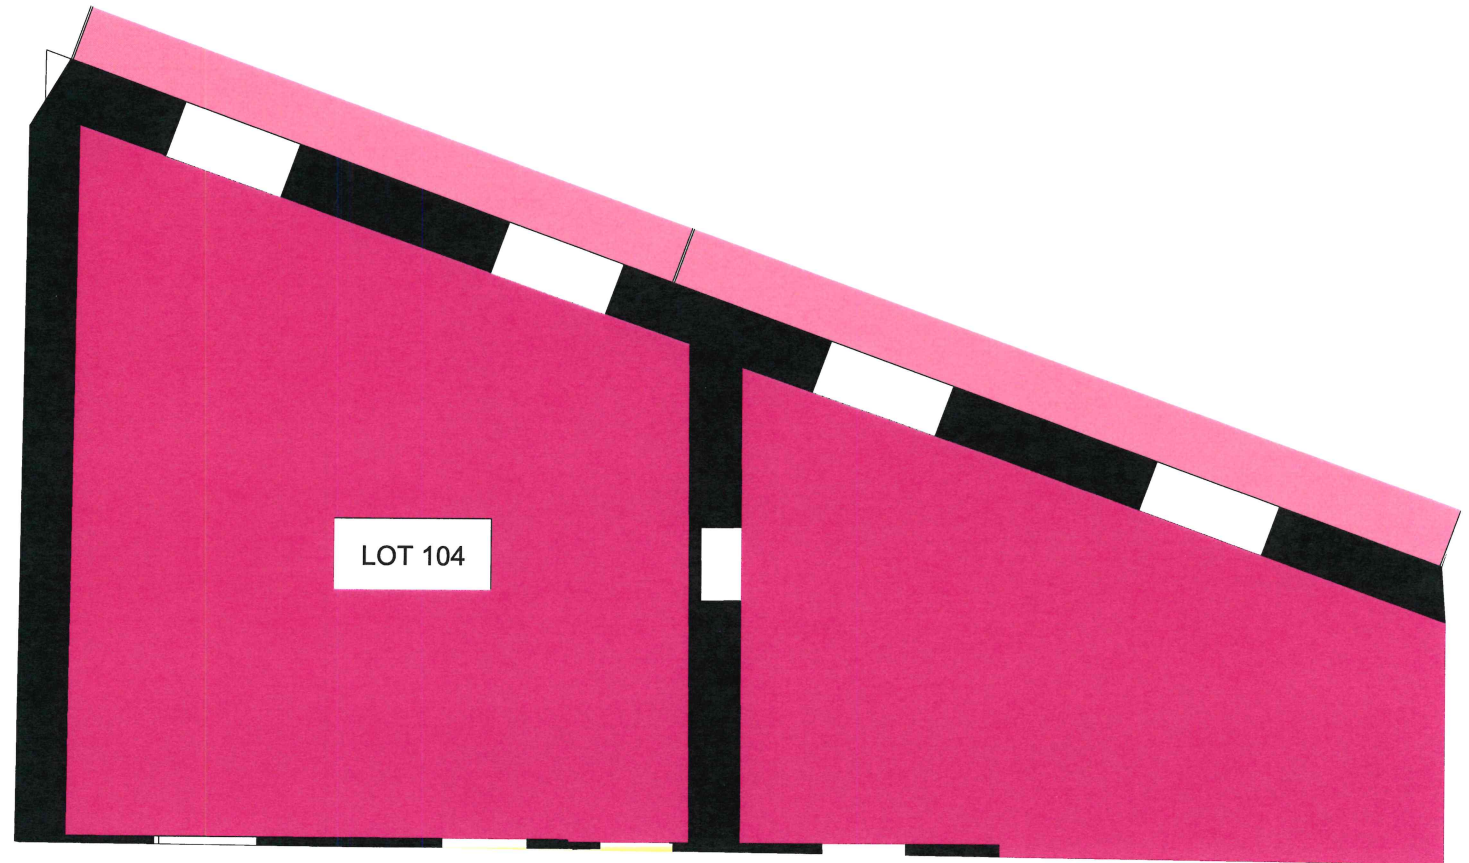

Nota: Le présent document est un plan de commercialisation. Des modifications sont susceptibles d'être apportées en fonction de contraintes techniques, réglementaires ou structurelles, tant en ce qui concerne les dimensions et les implantations; les équipements et les meubles sont dessinés à titre indicatif.