

Résidence du Jardin des Poètes
77, Avenue Gambetta
34500- BEZIERS



2eme Etage LOT 203


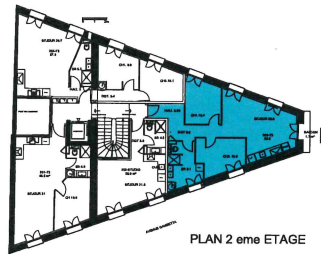


TABLEAU DES SURFACES

Séjour/cuisine	23.8M2
chambre 1	10.4M2
chambre 2	10.8M2
DGT	5.8 M2
HALL	3.60M2
BALCON	1.70M2
TOTAL SURFACE	63.5M2



Nota: Le présent document est un plan de commercialisation. Des modifications sont susceptibles d'être apportées en fonction de contraintes techniques, réglementaires ou structurelles, tant en ce qui concerne les dimensions et les implantations; les équipements et les meubles sont dessinés à titre indicatif.

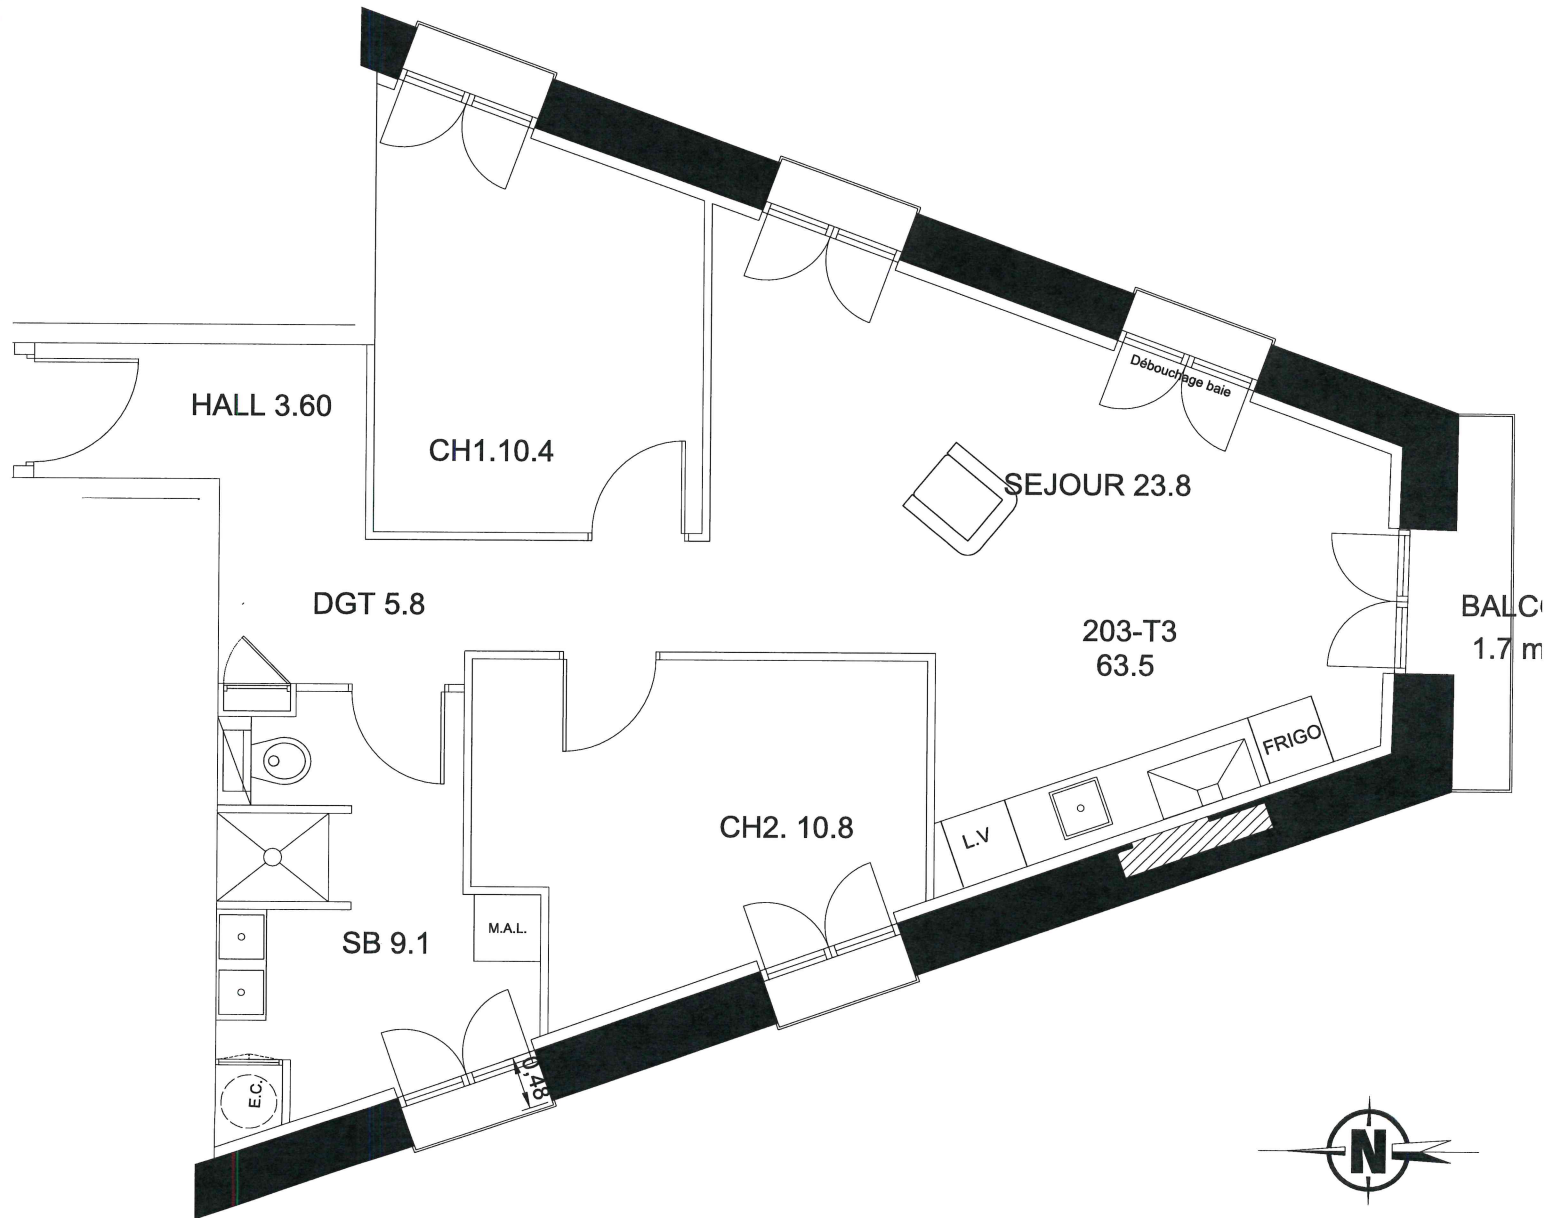


ANTHRACITE

Créateur de Patrimoine

Résidence du Jardin des Poètes
77, Avenue Gambetta
34500- BEZIERS



2eme Etage LOT 203

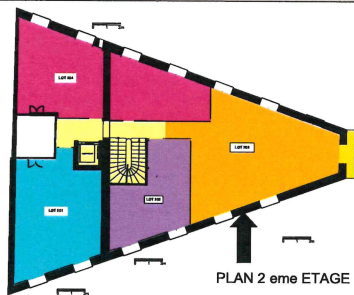


BALCON	1.70M2
TOTAL SURFACE	63.5M2



ANTHRACITE

Créateur de Patrimoine

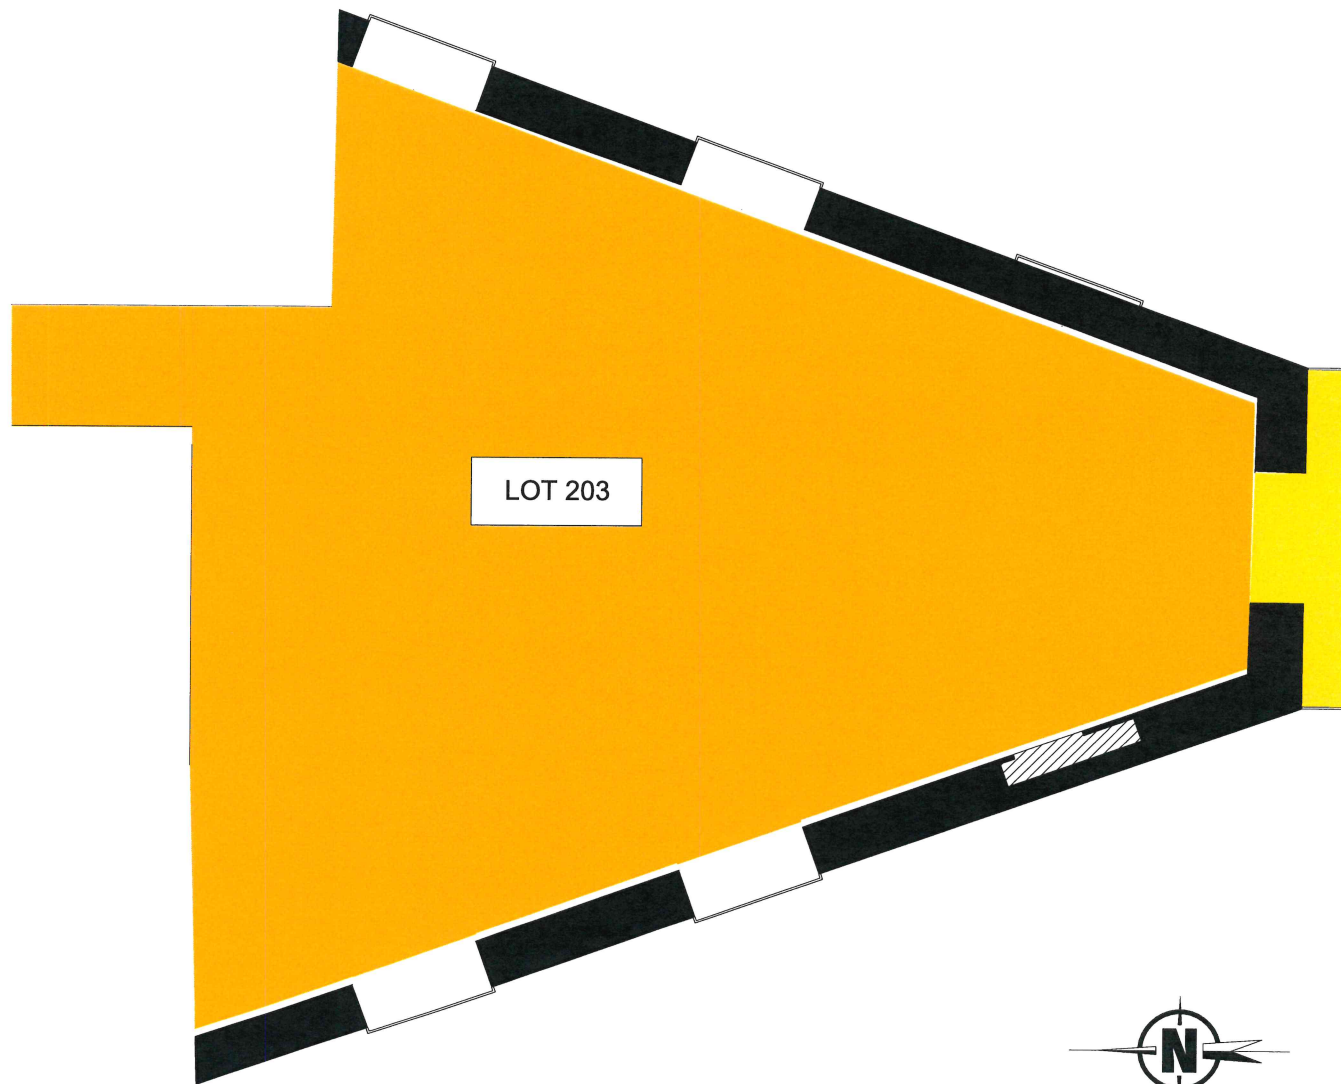

Nota: Le présent document est un plan de commercialisation. Des modifications sont susceptibles d'être apportées en fonction de contraintes techniques, réglementaires ou structurelles, tant en ce qui concerne les dimensions et les implantations; les équipements et les meubles sont dessinés à titre indicatif.

