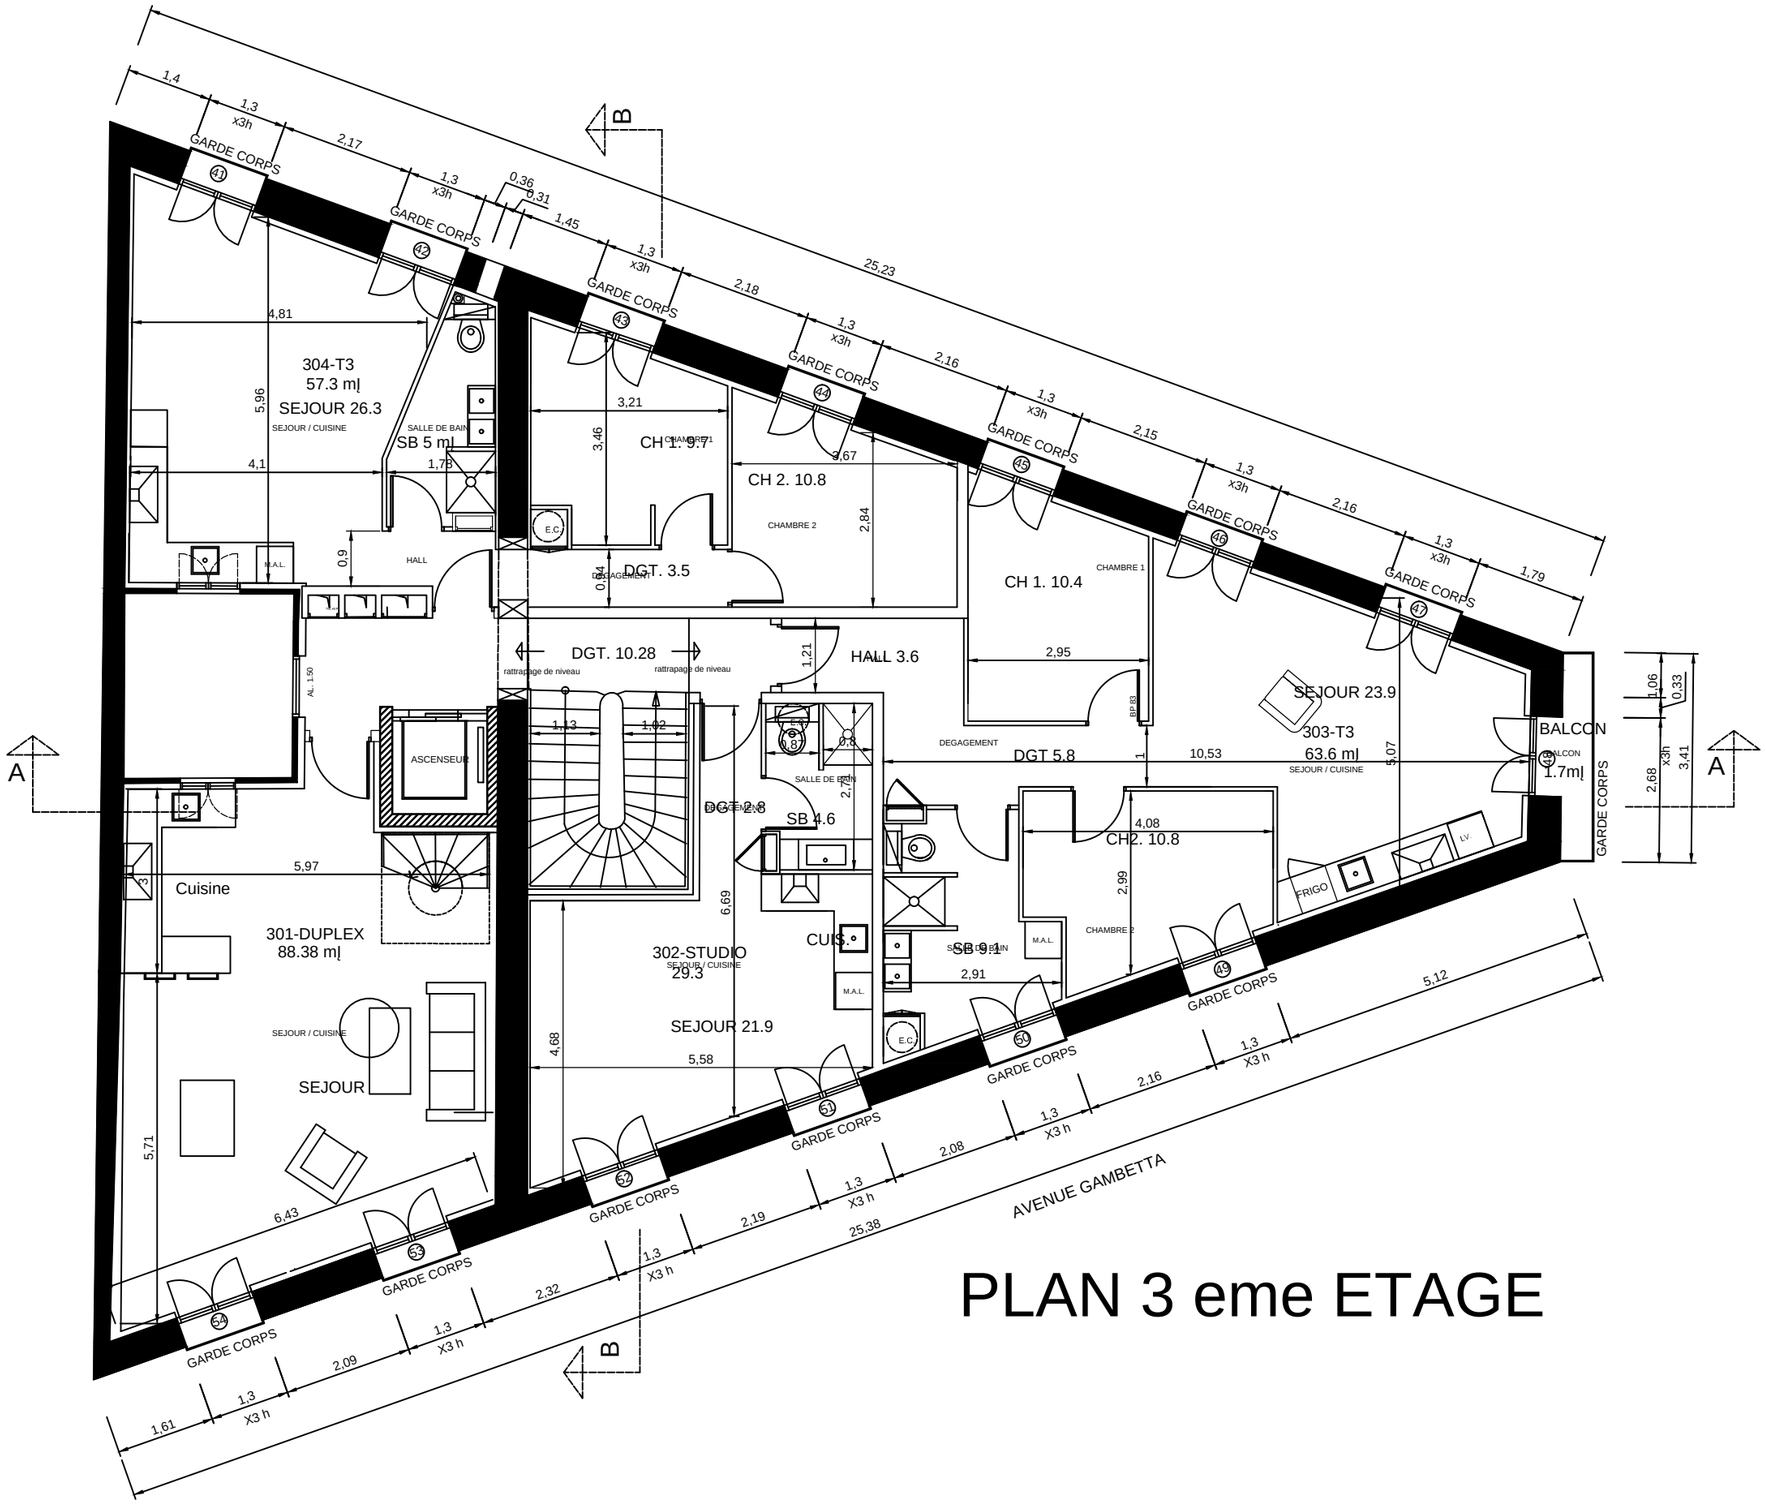

PLAN 3 eme ETAGE

N°	Date	Modifications

AGENCE ARCHITECTURE F. BOYER
ZAC Bonne Source 16 rue Ernest Cogancq
11 100 NARBONNE

Visa

Maître d'ouvrage
SARL Le Jardin des Poètes
6 rue Fédou
11 000 CARCASSONNE

Résidence " Le Jardin des Poètes "

PEO

2.5 PLAN PROJET Niveau R+3

Dossier 430.21 06.2021

Echelle: 1/100